



LEGENDE:
Symbole:

- amtl. Grenzsymbole:
 - Grenzstein
 - Grenzpfahl
 - Grenzrohr
 - Kolsterfestpunkt
- Straßenbezeichnung:
 - Hauptstraße
 - Nebenstraße
 - Gully
- Wasser:
 - Wasserleitung
 - Gasschleifer
 - Unterflurhydrant
 - Wasserzählort
 - Zonen
- Grün:
 - Schutzstreifen
 - Parkeinsparnis
 - Verkehrszeichen
 - Bepflanzung mit System
- sonstige:
 - VZ
 - ZVA
 - VZ
 -

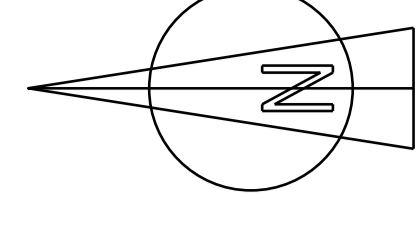

Änderungsverzeichnis	
Datum	Gegenstand der Änderung
Proj.-Nr.: A02/23LP	
Auftraggeber	
FL.-Nr. 282/9	
Gmkg.	
Hohenlimpon mit NN-Höhen	
Herangezogene Unterlagen mit GKS-Skopos	
OK Grundriss = 70563 m ü. NN	
Mißstab = 1:200	
Blattnummer 01	
Mißstab, den 11.01.2023	
Hebl GmbH	
Ingenieurgesellschaft für Vermessung	
83744 Miesbach - Stadtplatz 10 - Tel.: 08025/3361 - Mail: post@hebl.de	

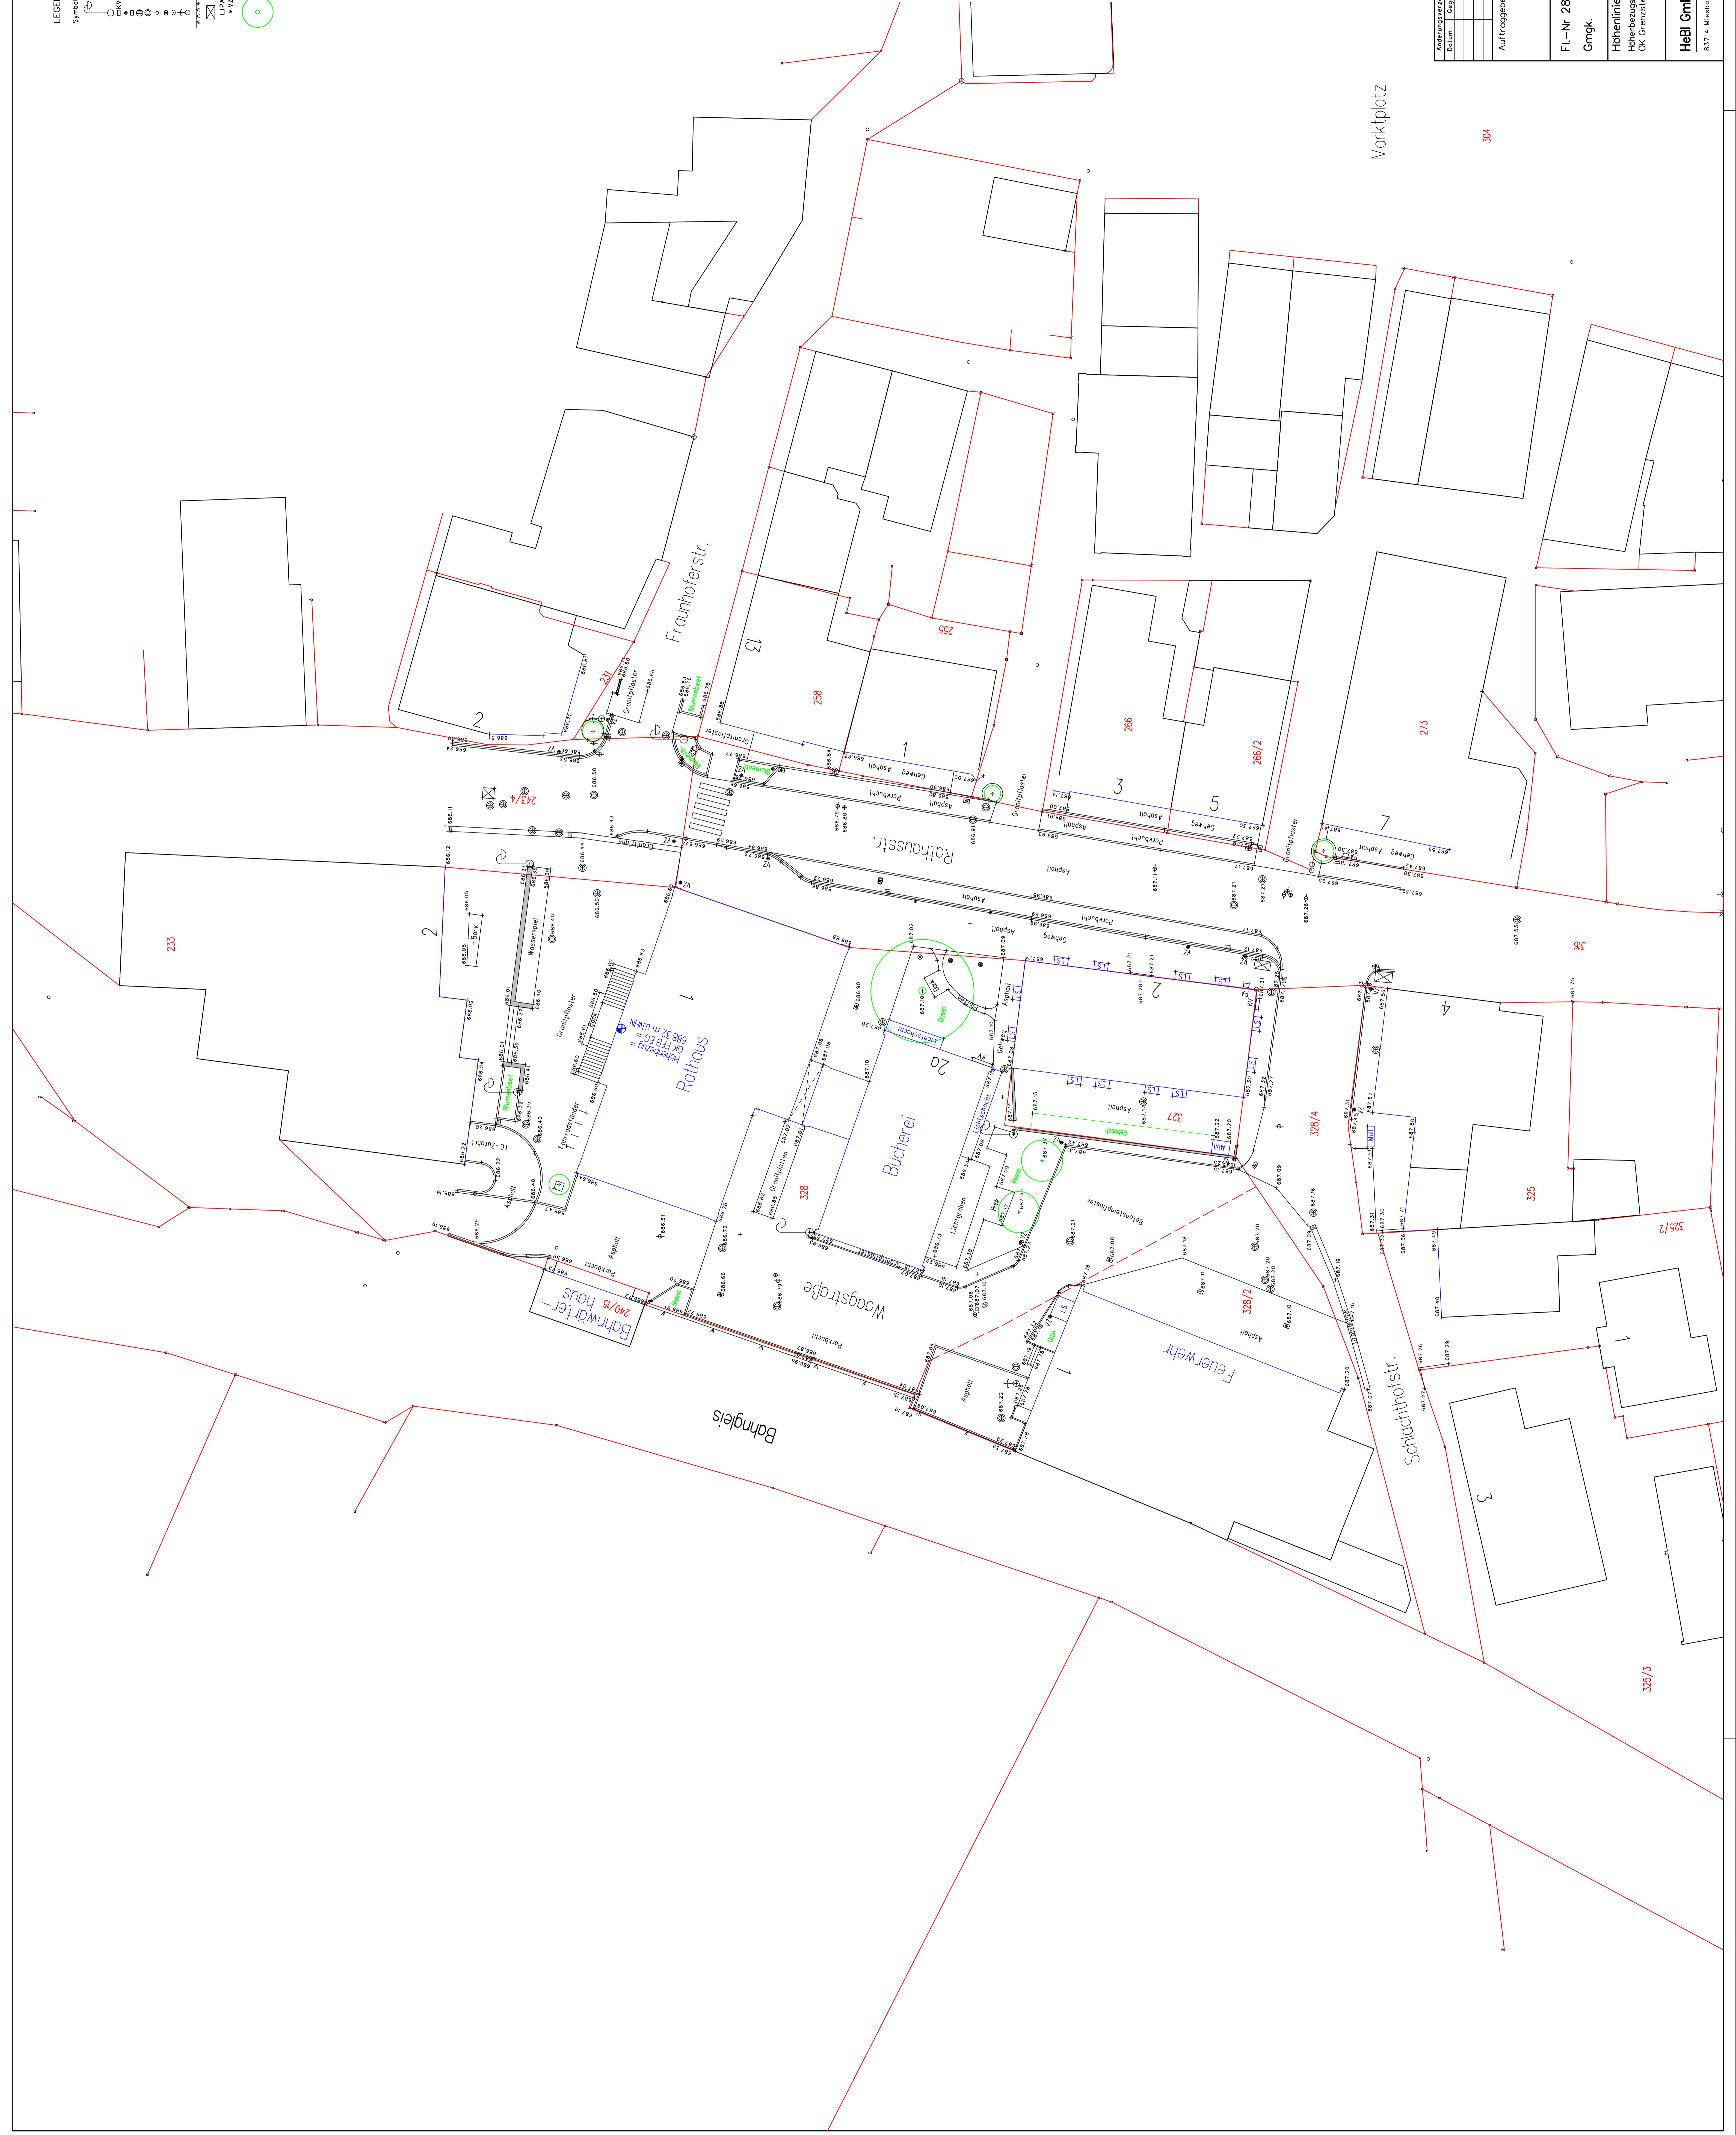

Marktplatz

304

306

305/3

305/2

305

304

Fraunhoferstr.

Rathausstr.

Rathaus

Bücherei

Waagstraße

Bahnleis

Feuerwehr

Schlachthofstr.

2

13

258

255

3

266

5

266/2

7

273

1

2

327

328/4

4

325

325/2

3

Bahnwärter-
haus

Hohenlimpon
GK FB 10 =
688,32 m ü. NN